
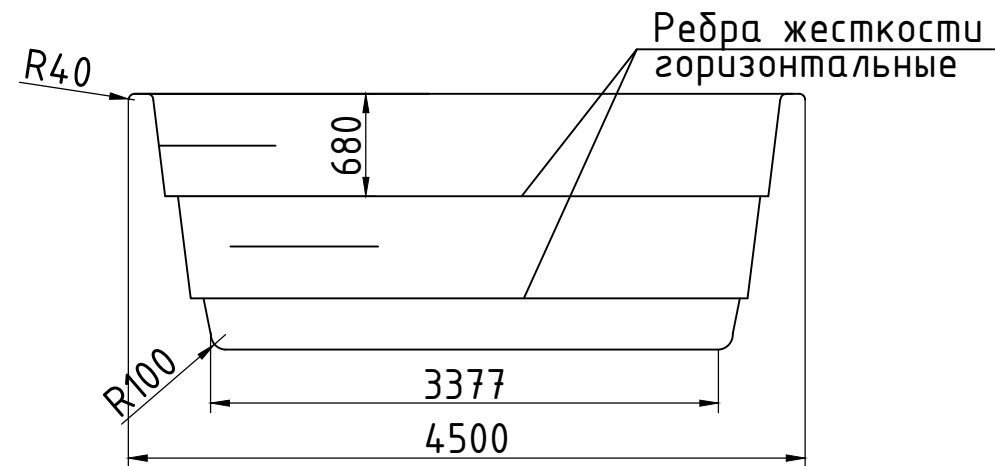
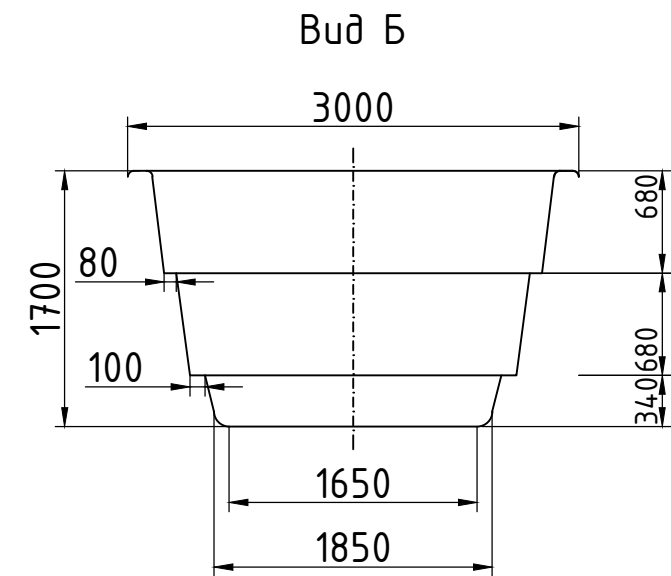
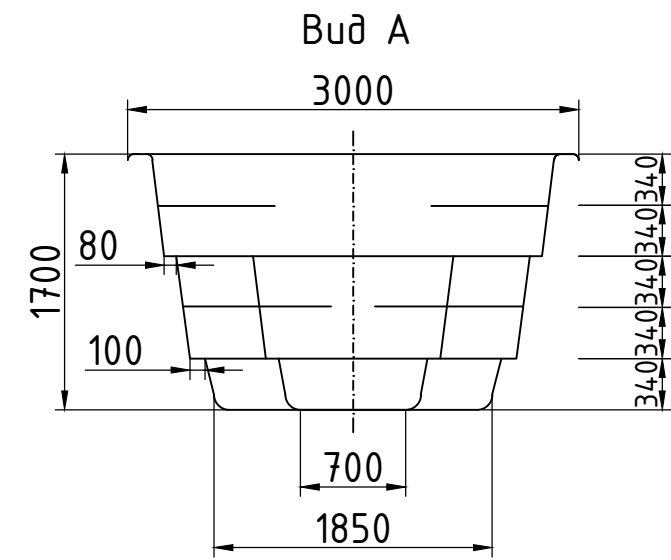


M (1:50)

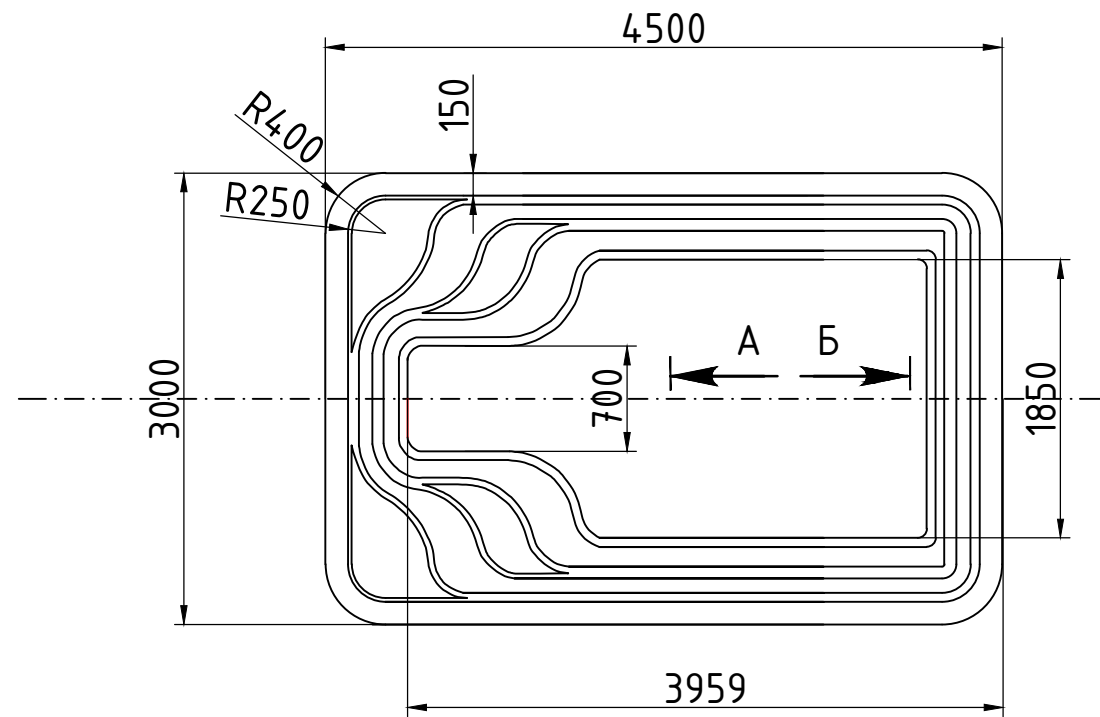

СОГЛАСОВАНО			
ИНВ.Н	ПОДЛ.	ПОДПИСЬ И ДАТА	ВЗАМ. ИНВ.Н

Изм.	Кол.ч.	Лист	№ док.	Подпись	Дата				
Разраб.	Вяжн А.В.					Чаша бассейнов	Стадия	Лист	Листов
Проверил	Ларионова М.Е.						Р		
ГИП	Кладченко Д.В.					Симилан 4500	ООО "Аквадиография"		
Н.контр.	Кононова Ю.С.								
Утв.	Доля Д.В.								